


# Lageplan

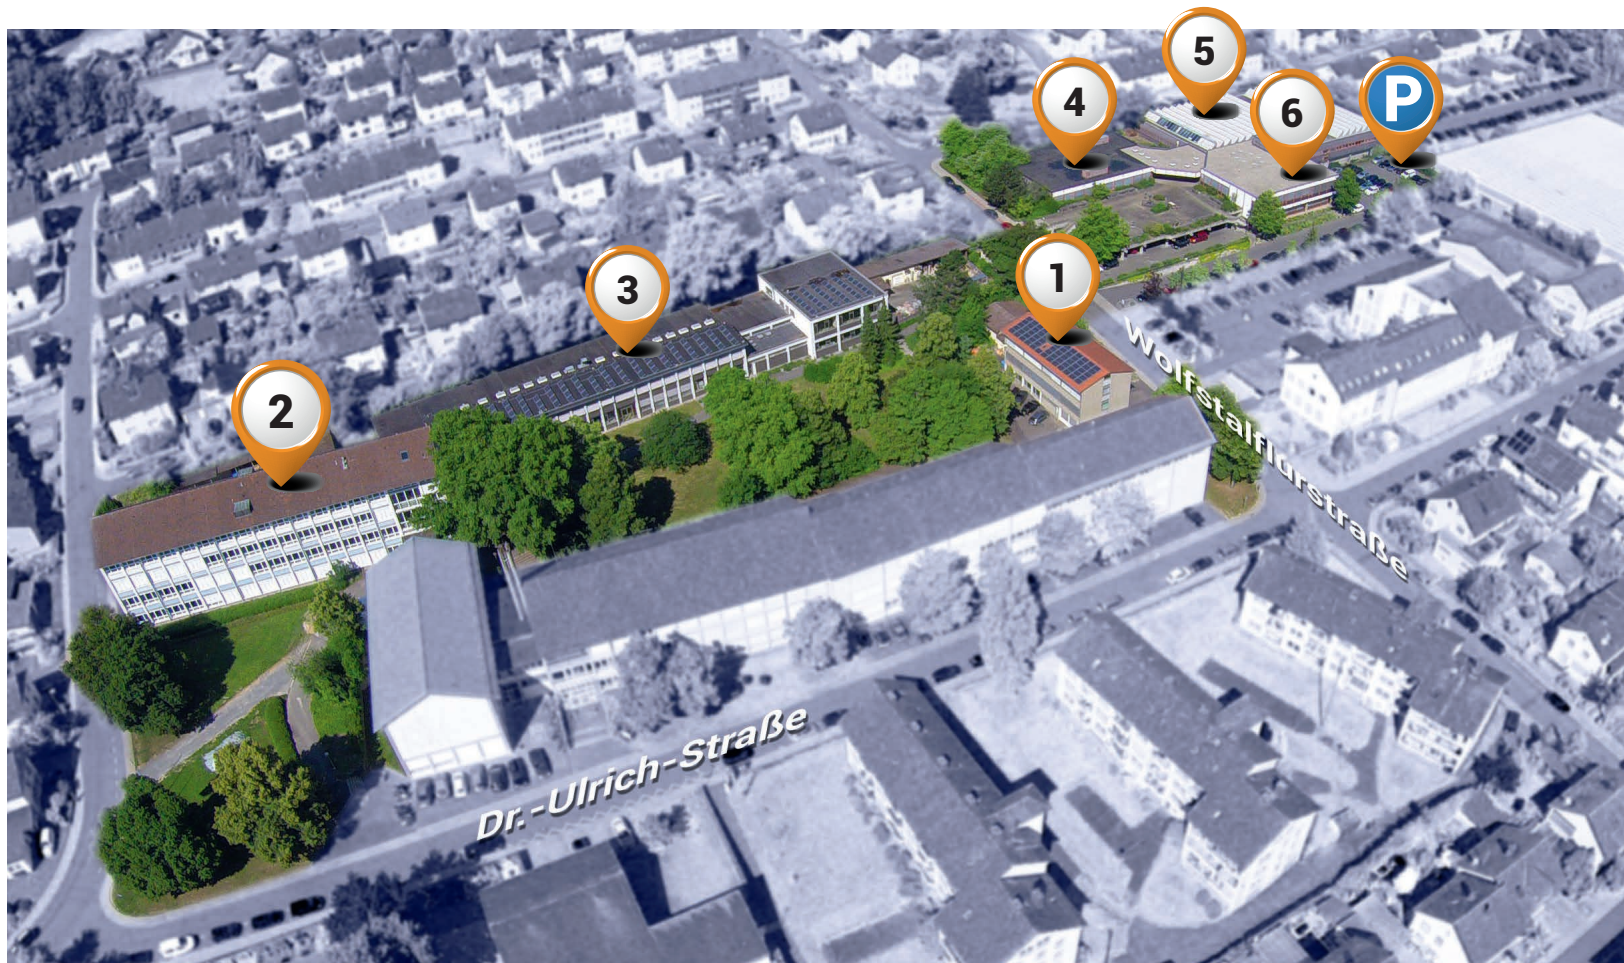

## 1 Gebäude A Verwaltung

Schulleitung, Sekretariat,  
Abteilungsleiter, Berufsberatung

### Theorieräume:

UG Co301

EG Co311

### Besprechungszimmer:

UG R303

## 2 Gebäude B Theoriebereich

### Theorieräume:

UG R101 – R103

EG R104 – R108

1. OG R109 – R111

2. OG R112 – R114

## 3 Gebäude B Werkstattbereich

### Werkstattträume:

Holz Wh120 – Wh130

Bau Wb131 – Wb135

### Theorieräume:

OG R136 – R137

## 4 Sporthalle

## 5 Gebäude D Werkstattbereich

### Werkstattträume:

Metall Wm215 – Wm223

KFZ Wk219 u. Wk224

Farbe Wf240 – Wf242

## 6 Gebäude D Theoriebereich

### Theorieräume:

UG R201 – R203

EG R205 – R206, Co204